


# KISTAPOLCA TELEPÜLÉSSZERKEZETI TERVE KORSZERŰSÍTÉS

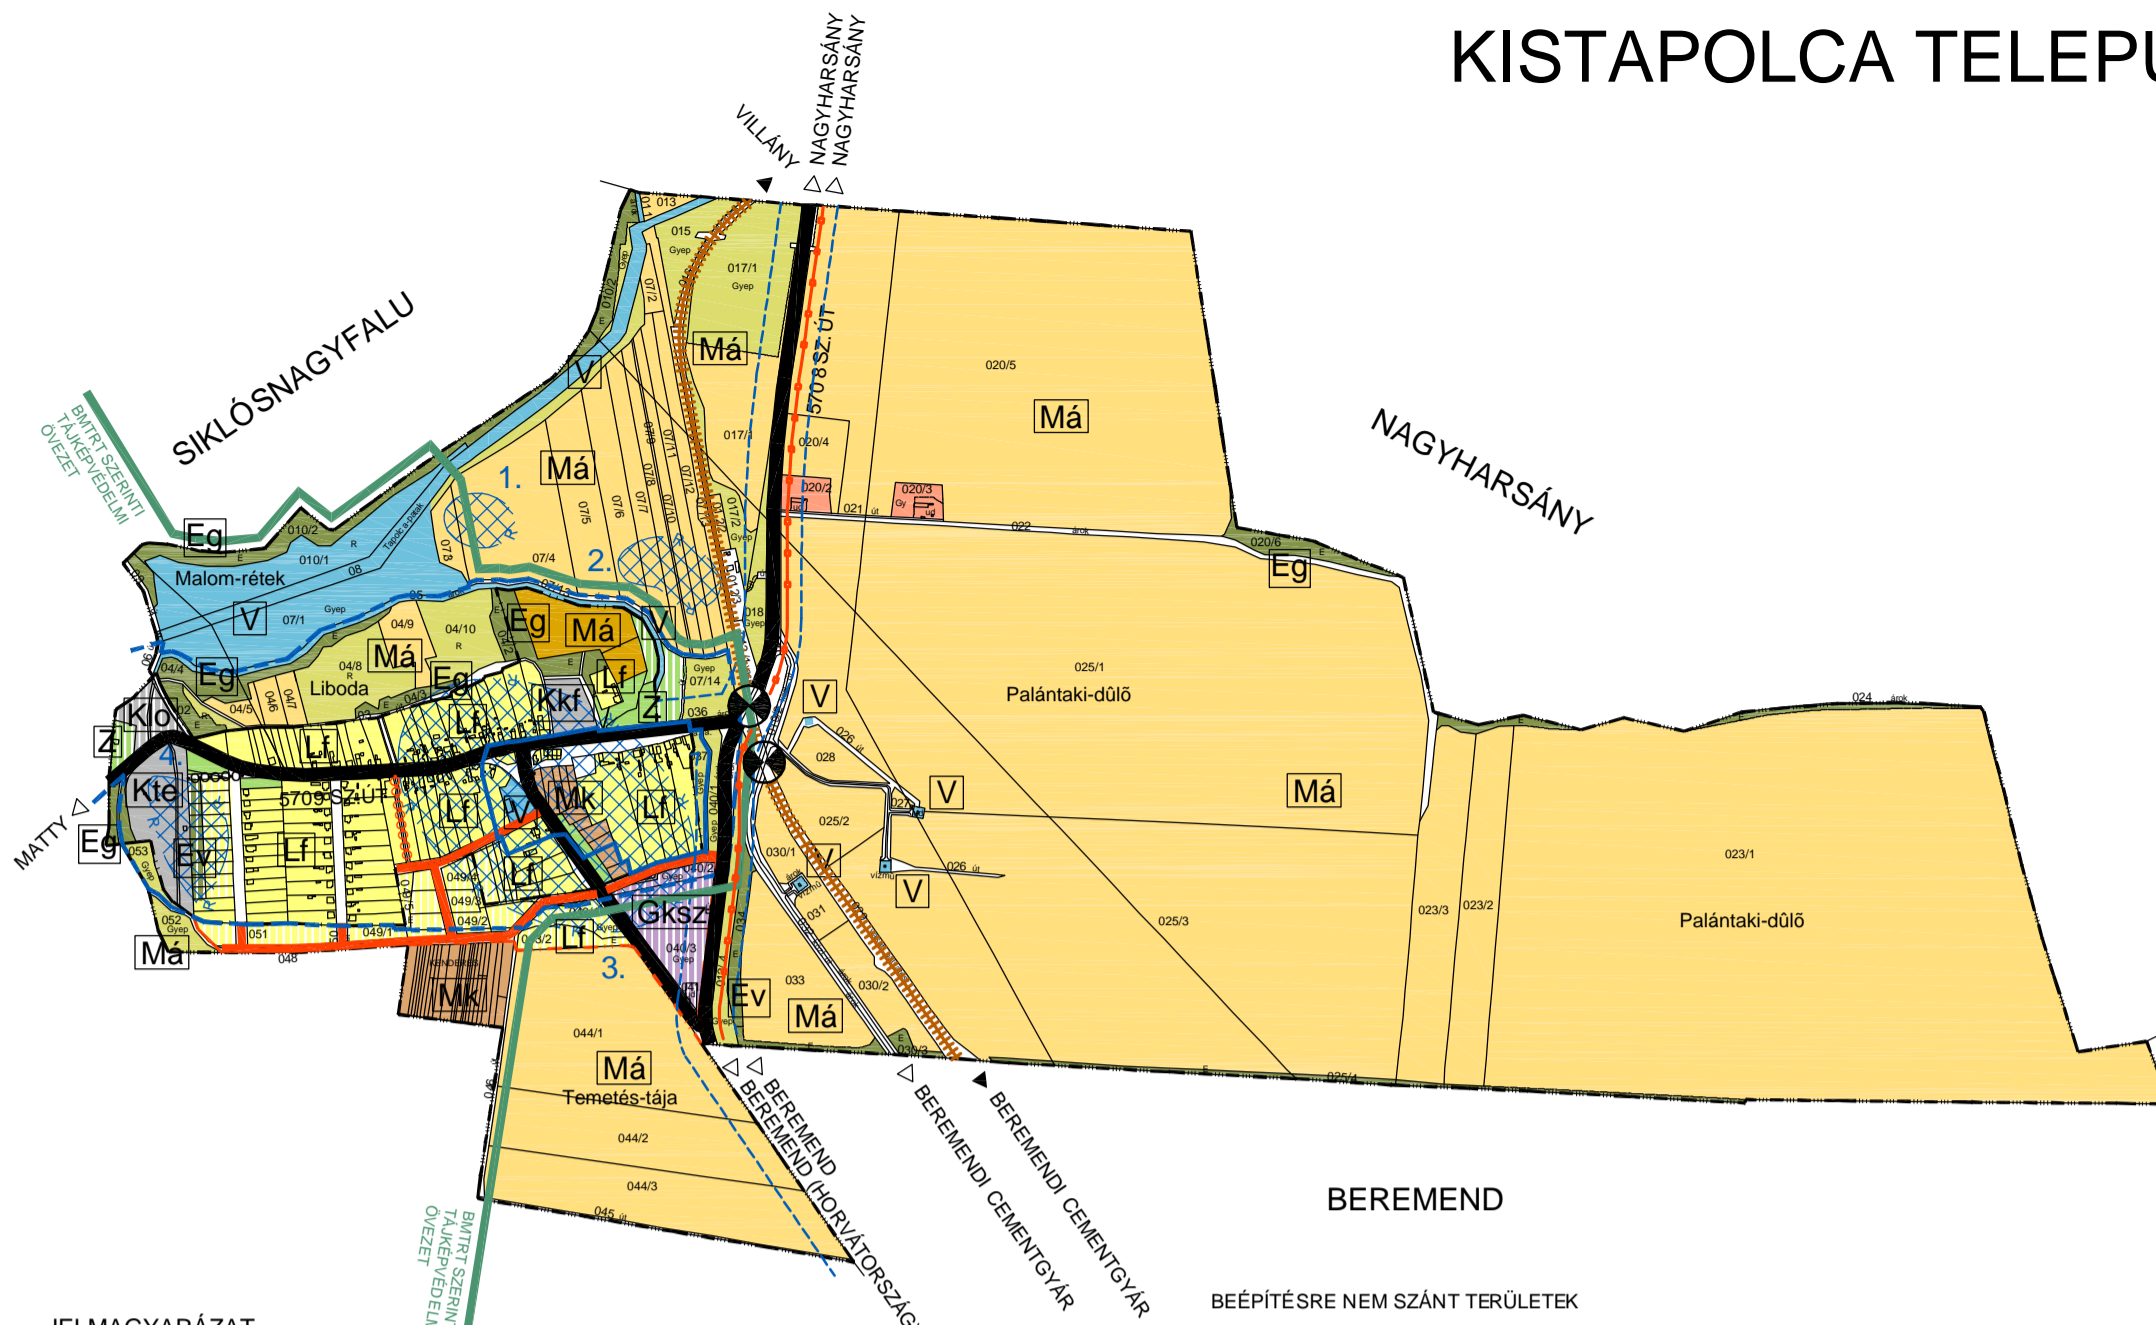

## KÖZLEKEDÉS

		ÖSSZEKÖTŐ ÚT (K.V.B.), GYŰJTŐÚT (B.V.c.B.)
		EGYÉB KÖZÚT (K.VIII.B.), KISZOLGÁLÓ ÚT (B.VI.d.A-D.)
		BELTERÜLETI KERÉKPÁRÚT (B.IX.)
		HELYI JELENTŐSÉGŰ KÜLTERÜLETI KERÉKPÁRÚT (K.IX.)
		VASÚT (IPARVÁGÁNY)
		SZINTBENI VASÚTI KERESZTEZŐDÉS

## KÖRNYEZETVÉDELME

	VÉDŐTÁVOLSÁG
	SÉRÜLÉKENY VÍZBÁZIS JAVASOLT HIDROGÉOLÓGIAI "B" VÉDŐÖVEZETE
	SÉRÜLÉKENY VÍZBÁZIS JAVASOLT VÉDŐIDOMA (50 ÉV)

## KULTURÁLIS ÖRÖKSÉGVÉDELME

	NYILVÁNTARTOTT RÉGÉSZETI LELOHÉLY ÉS KÖRNYEZETE
--	---

## TÁJVÉDELME

	TÁJKÉPVÉDELMI TERÜLET
--	-----------------------

## JELMAGYARÁZAT

MEGLÉVŐ	TERVEZETT	
		KÖZIGAZGATÁSI HATÁR
		BELTERÜLETI HATÁR

## TERÜLETFELHASZNÁLÁSI MÓDOK

BEÉPÍTÉSRE SZÁNT TERÜLETEK		
		FALUSIAS LAKÓTERÜLET
		KERESKEDELMI, SZOLGÁLTATÓI GAZDASÁGI TERÜLET
		KÜLÖNLEGES TERÜLET - TEMETŐ
		KÜLÖNLEGES TERÜLET KÖZÖSSÉGI FUNKCIÓK SZÁMÁRA
		KÜLÖNLEGES TERÜLET LOVARDA SZÁMÁRA

## BEREMEND

### BEÉPÍTÉSRE NEM SZÁNT TERÜLETEK

		ZÖLDTERÜLET (KÖZPARK)
		GAZDASÁGI RENDELTEZÉSŰ ERDŐTERÜLET
		VÉDELMI RENDELTEZÉSŰ ERDŐTERÜLET
		KERTES MEZŐGAZDASÁGI TERÜLET
		ÁLTALÁNOS MEZŐGAZDASÁGI TERÜLET KÜLTERÜLETI LAKÓFUNKCIÓVAL
		ÁLTALÁNOS MEZŐGAZDASÁGI TERÜLET SZÁNTÓ MŰVELÉSI ÁGGAL
		ÁLTALÁNOS MEZŐGAZDASÁGI TERÜLET G.YEP, RÉT, LE GELŐ MŰVELÉSI ÁGGAL
		ÁLTALÁNOS MEZŐGAZDASÁGI TERÜLET GYÜMÖLCSÖS MŰVELÉSI ÁGGAL
		VÍZGAZDALKODÁSI TERÜLET

A 22/2005.(VI.1.) SZ. KT. HATÁROZATTAL ELFOGADVA  
KÉSZÜLT AZ ÁLLAMI ALAPADATOK FELHASZNÁLÁSÁVAL

KOKAS ÉS TÁRSA TERVEZŐ BT. ÉPÍTÉSZ ÉS TELEPÜLÉSTERVEZŐ IRODA			
Tel/Fax: 72594-208	iroda: 7527 Pécs, Budai Nagy A. u. 1.	Levegő: 7527 Pécs, Hódmezővári út 68.	E-mail: kokas@mbtcomp.hu
SZAKÁGI TERVEZŐK: LUKÁCS VILMOSNÉ Tájerővezető	MUNKA MEGNEVEZÉSE: KISTAPOLCA TELEPÜLÉSRENDEZÉSI TERVEI	RAJZ MEGNEVEZÉSE: RAJZ MEGNEVEZÉSE:	RAJZSZÁM: T-1
TOMPOCS ANITA Költségvetés	KERESZTES LÁSZLÓ Költségvetés	TELEPÜLÉSSZERKEZETI TERV - KORSZERŰSÍTÉS	LÉPTÉK: M 1:10.000
OLASZTIS ALAJOS Villamos energiatervezés	ELEKES JENŐ Híradás	JELZŐSZÁM: TT-0302	DÁTUM: 2005.06.
		TELEPÜLÉSTERVEZŐ: PAP ZSOLZSA (TT-142-01782001)	